KÖSTER HYDROIZOLACJE	Hydroizolacja zewnętrzna piwnic	I-Bikuplan_SY15-1
		Stan: 30.10. 2009

KOSTER Polska Sp. z o.o. - ul. Dobrego Pasterza 121 - 31-416 Kraków - Tel. 012/411 49 94 - Fax: 012/ 413 09 63 - www.koester.pl - info@koester.pl
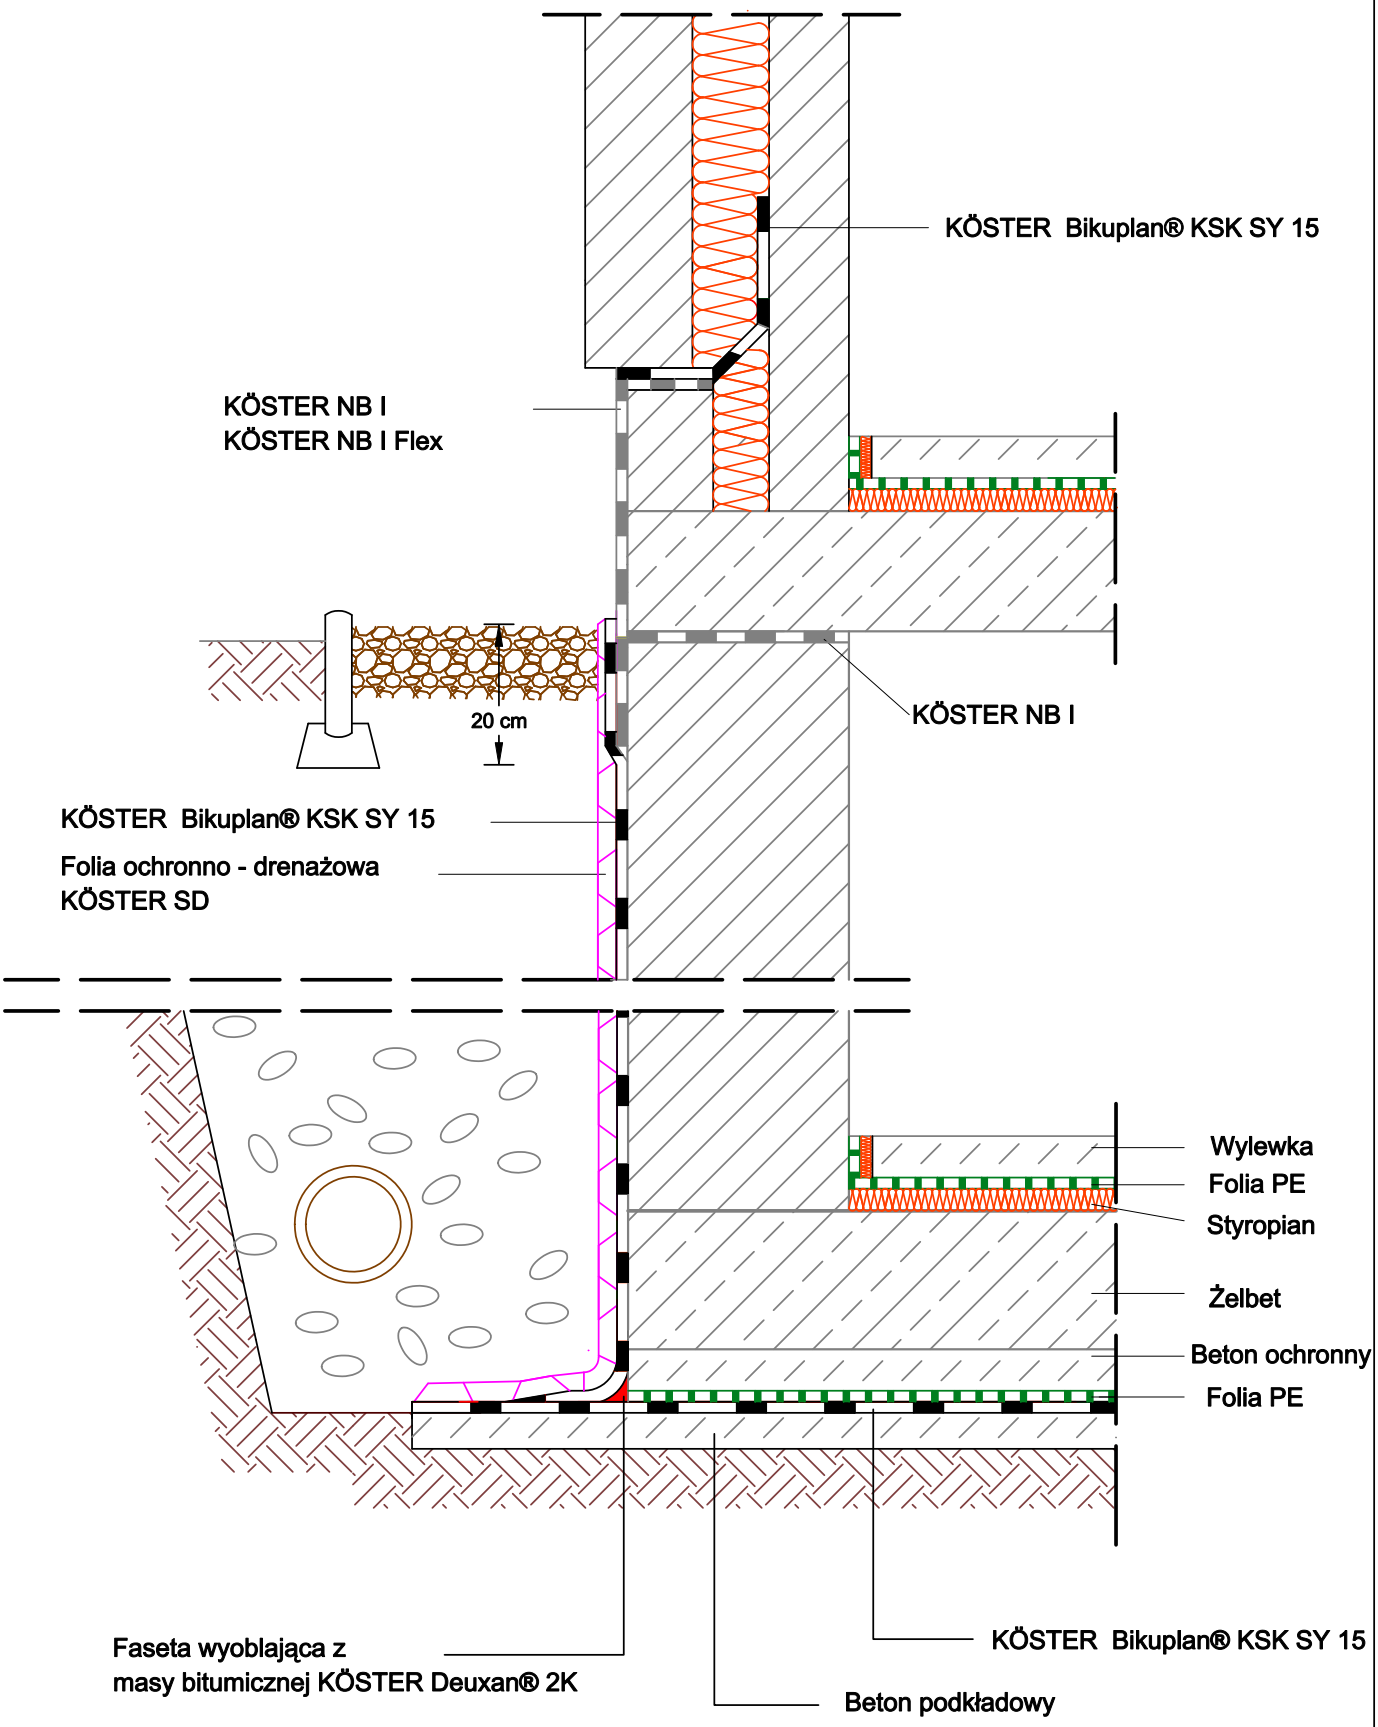
Hydroizolacja pionowa i pozioma z zastosowaniem samoprzylepnej folii (KSK) KÖSTER Bikuplan® KSK SY 15