KÖSTER HYDROIZOLACJE	Hydroizolacja zewnętrzna piwnic	I-Deuxan_2K-2
		Stan: 30.10. 2009

KOESTER Polska Sp. z o.o. - ul. Powstańców 127, paw. 14, 31-670 Kraków - Tel. 012/411 49 94 - Fax: 012/ 413 09 63 - www.koester.pl - info@koester.pl
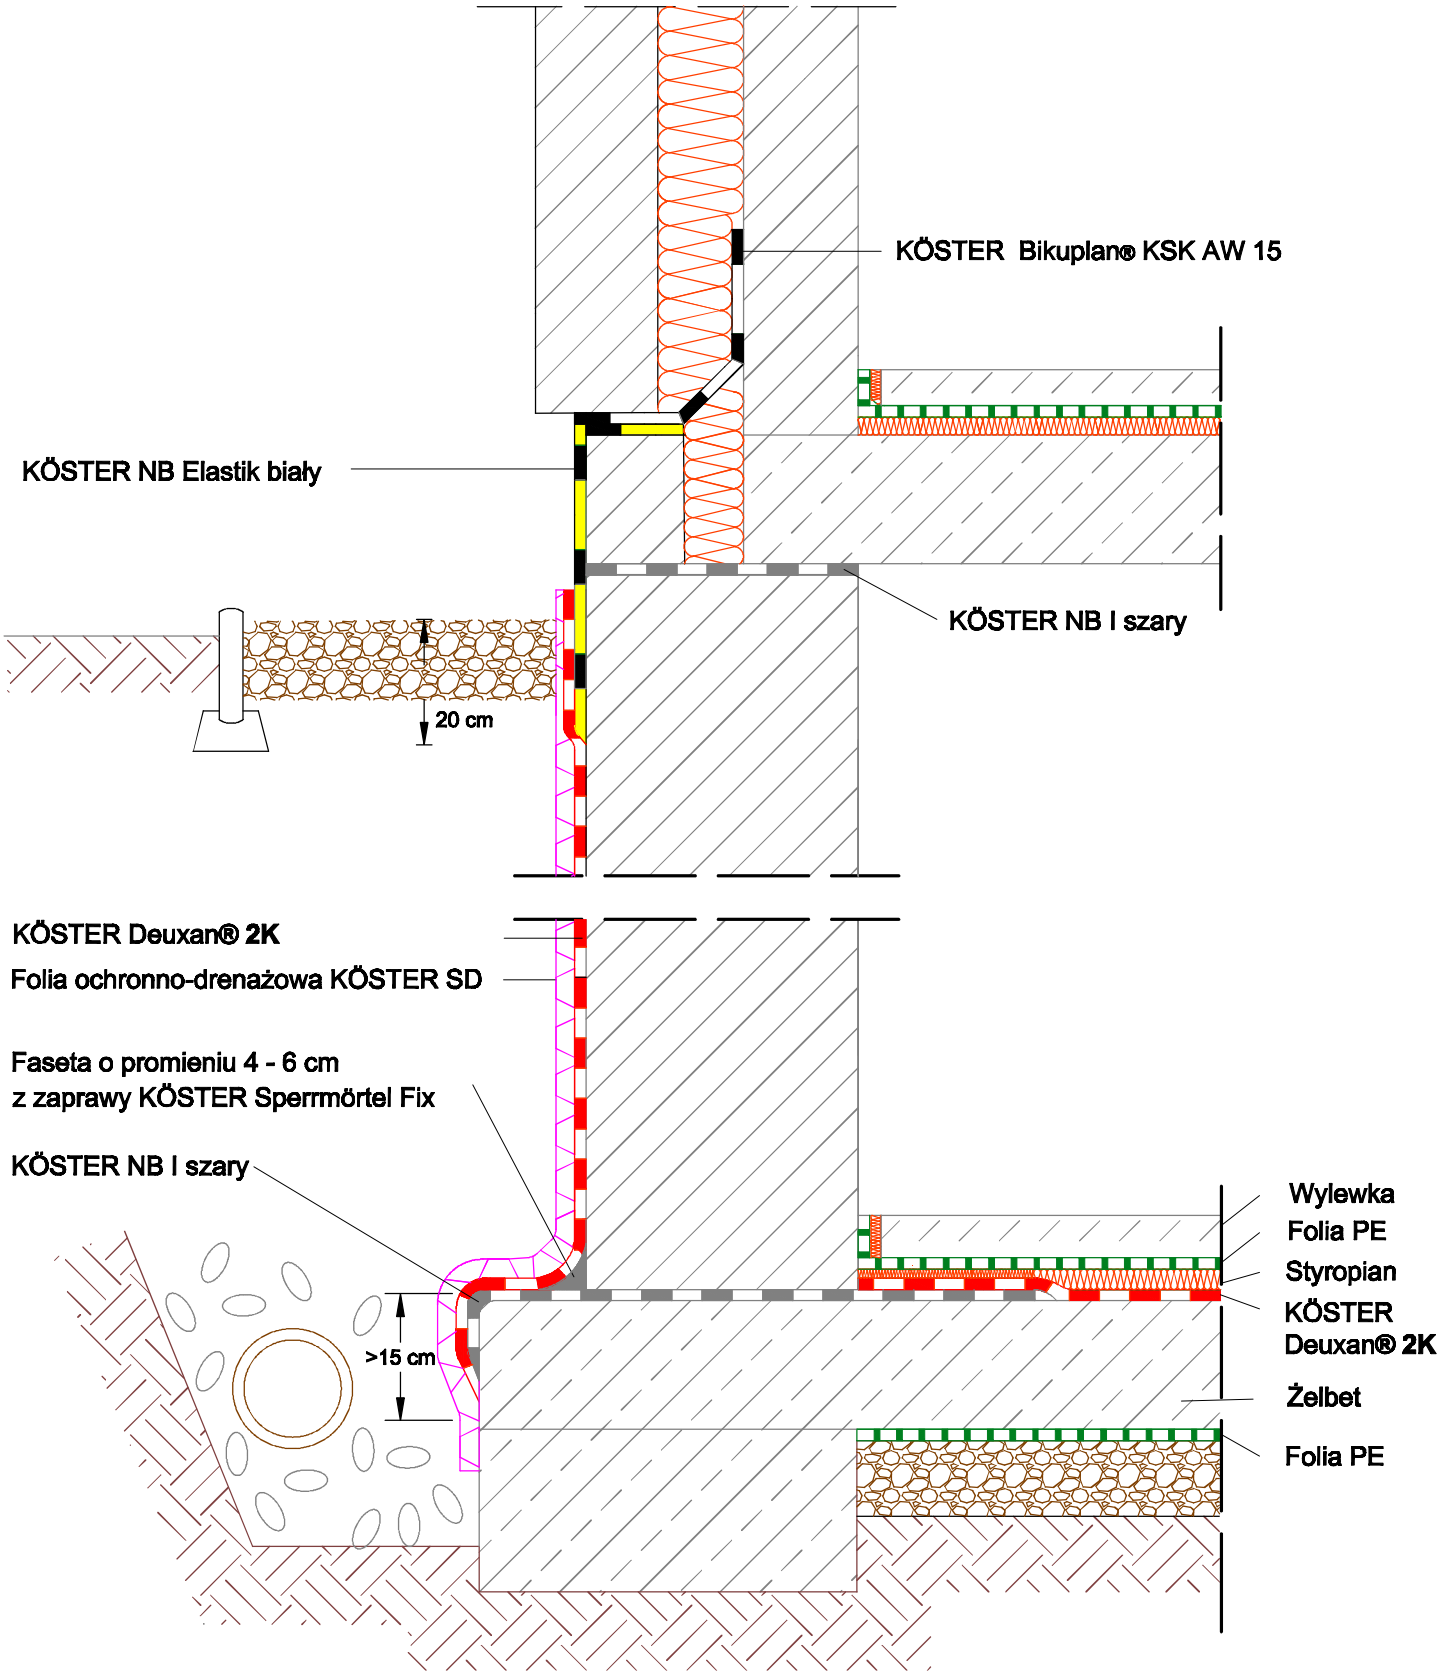
Hydroizolacja pionowa i pozioma na płycie fundamentowej z zastosowaniem masy bitumicznej modyfikowanej dodatkiem tworzyw sztucznych (KMB) KÖSTER Deuxan® 2K