KÖSTER HYDROIZOLACJE	Hydroizolacja zewnętrzna piwnic	I-NB_Elastik-1
		Stan: 12.11.2009

KOSTER Polska Sp. z o.o. - ul. Dobrego Pasterza 121 - 31-416 Kraków - Tel. 012/411 49 94 - Fax: 012/ 413 09 63 - www.koester.pl - info@koester.pl
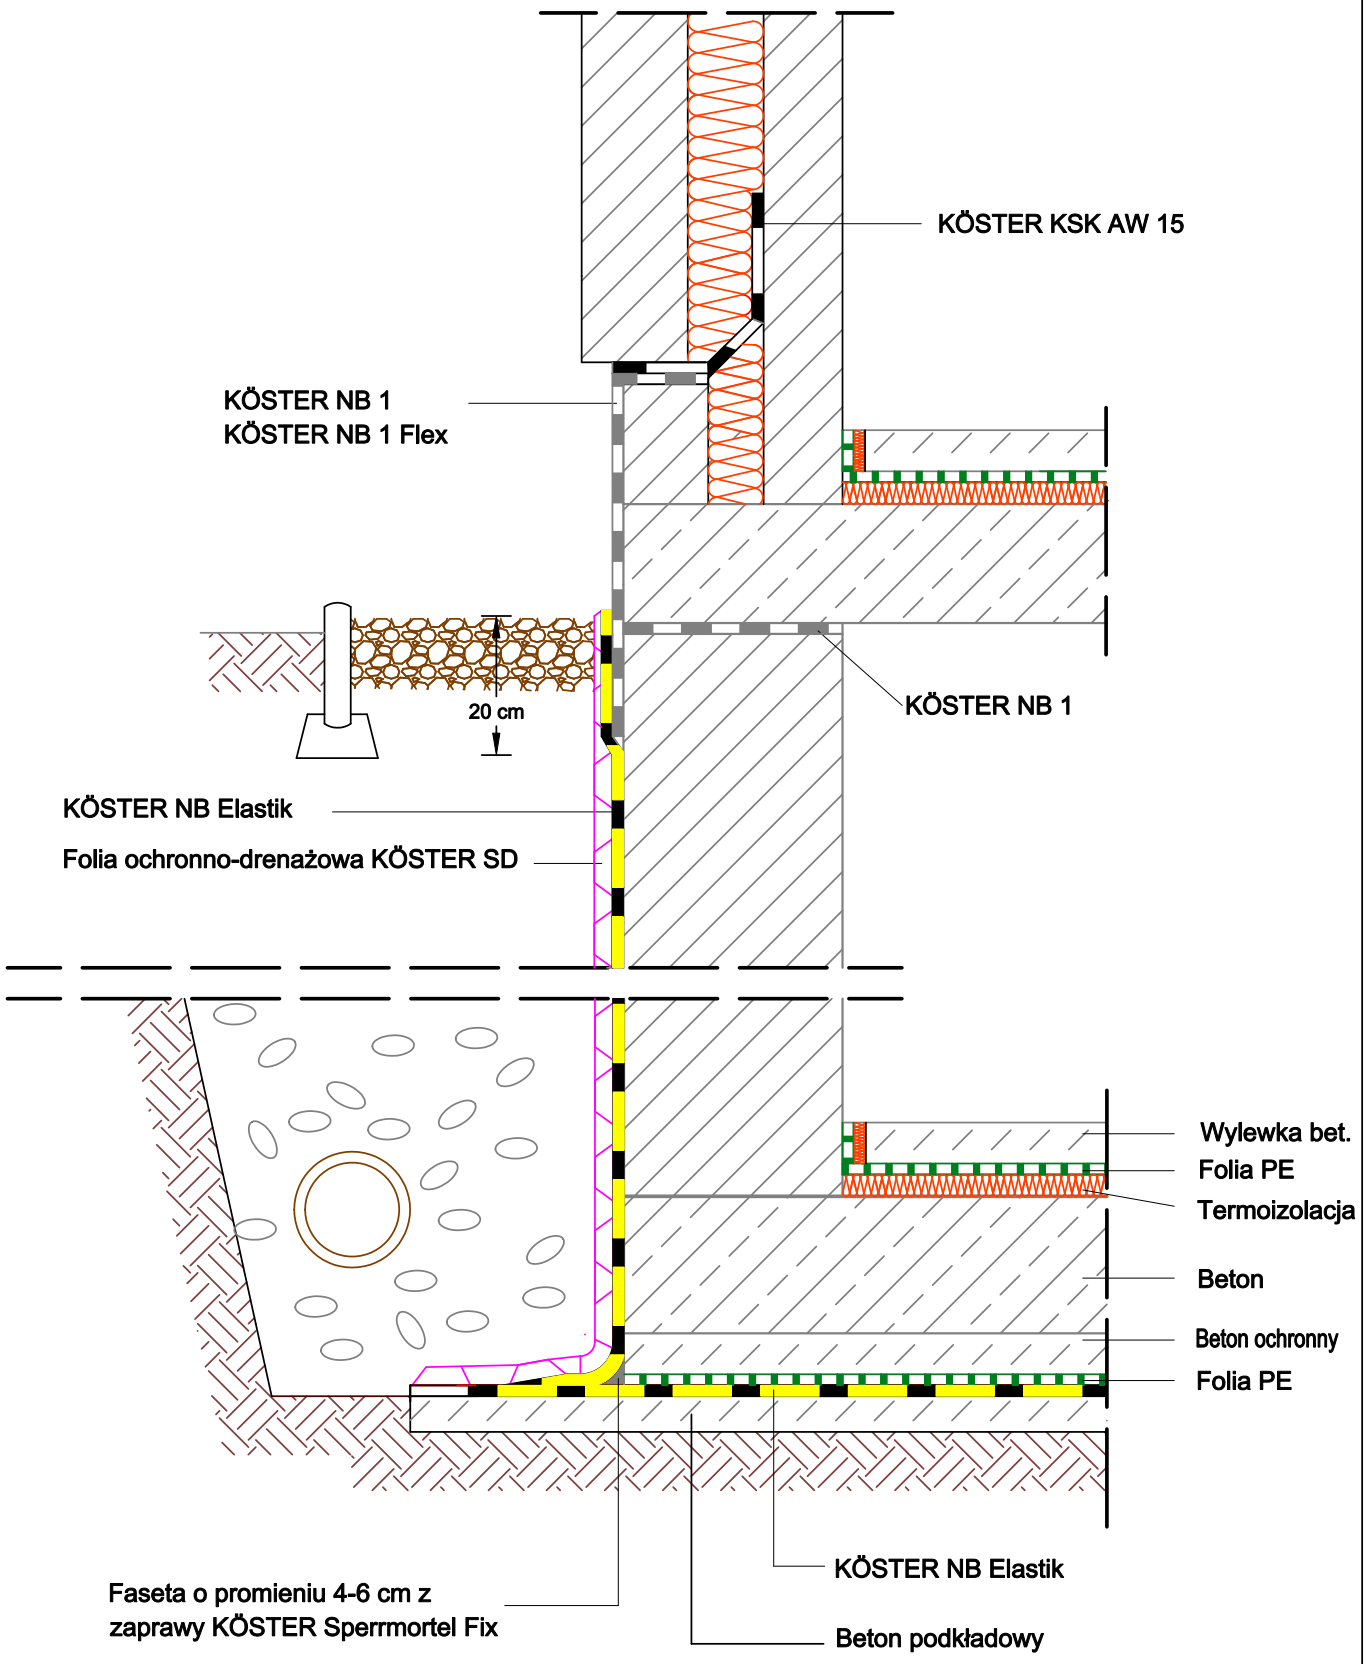
HYdroizolacja pionowa i pozioma z zastosowaniem elastycznej zaprawy hydroizolacyjnej KÖSTER NB-Elastik